



PLAN 2

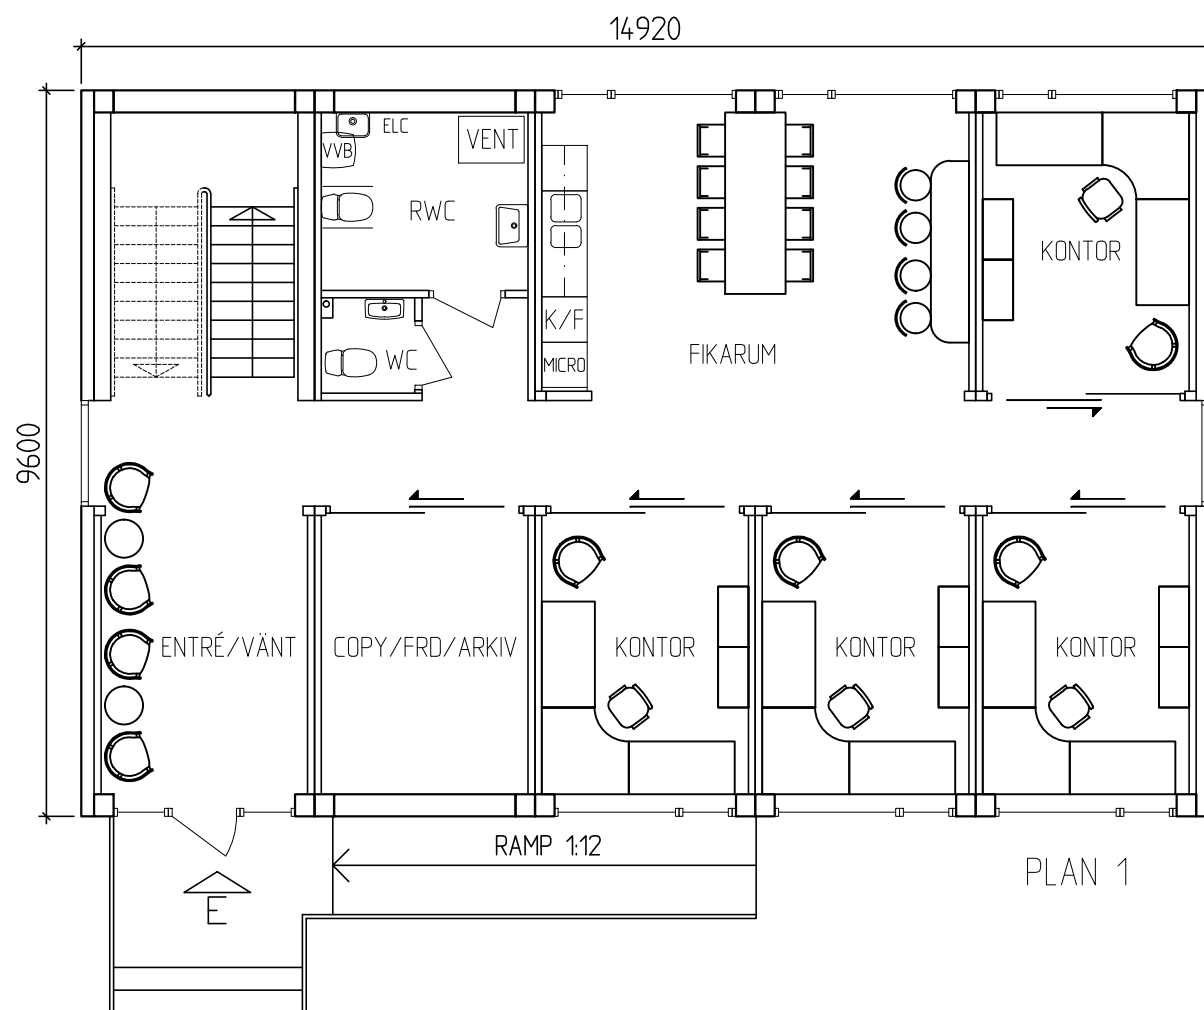

PLAN 1

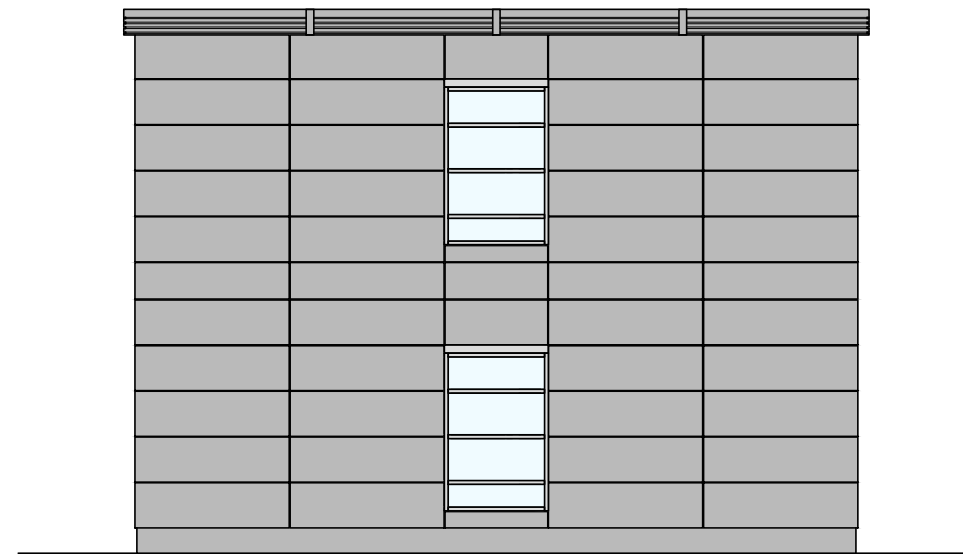

Den här ritning förbehåller sig alla rättigheter och får ej utan vårt medgivande kopieras eller läggas till grund för tillverkning, förelisas för eller utlämnas till tredje person eller konkurrerande firma.

PAMILE
MODULSYSTEM

Stenbrovägen 52, 253 68 Helsingborg
042-29 30 55 www.pamil.se

RITAD AV, KONSTRUERAD AV
MAGNUS BENGTTSSON

HELSINGBORG

BET	ANT	ÄNDRINGEN AVSER	SIGN	DATUM
Modulbyggnad				
KONTORSBYGGNAD I 2 PLAN				
10 ST MODUFLEXMODULER				
PLAN OCH FASADRITNING				SKALA 1:100 A3
MODUFLEX		RITNINGSNUMMER MK10	ÄNDR BET	